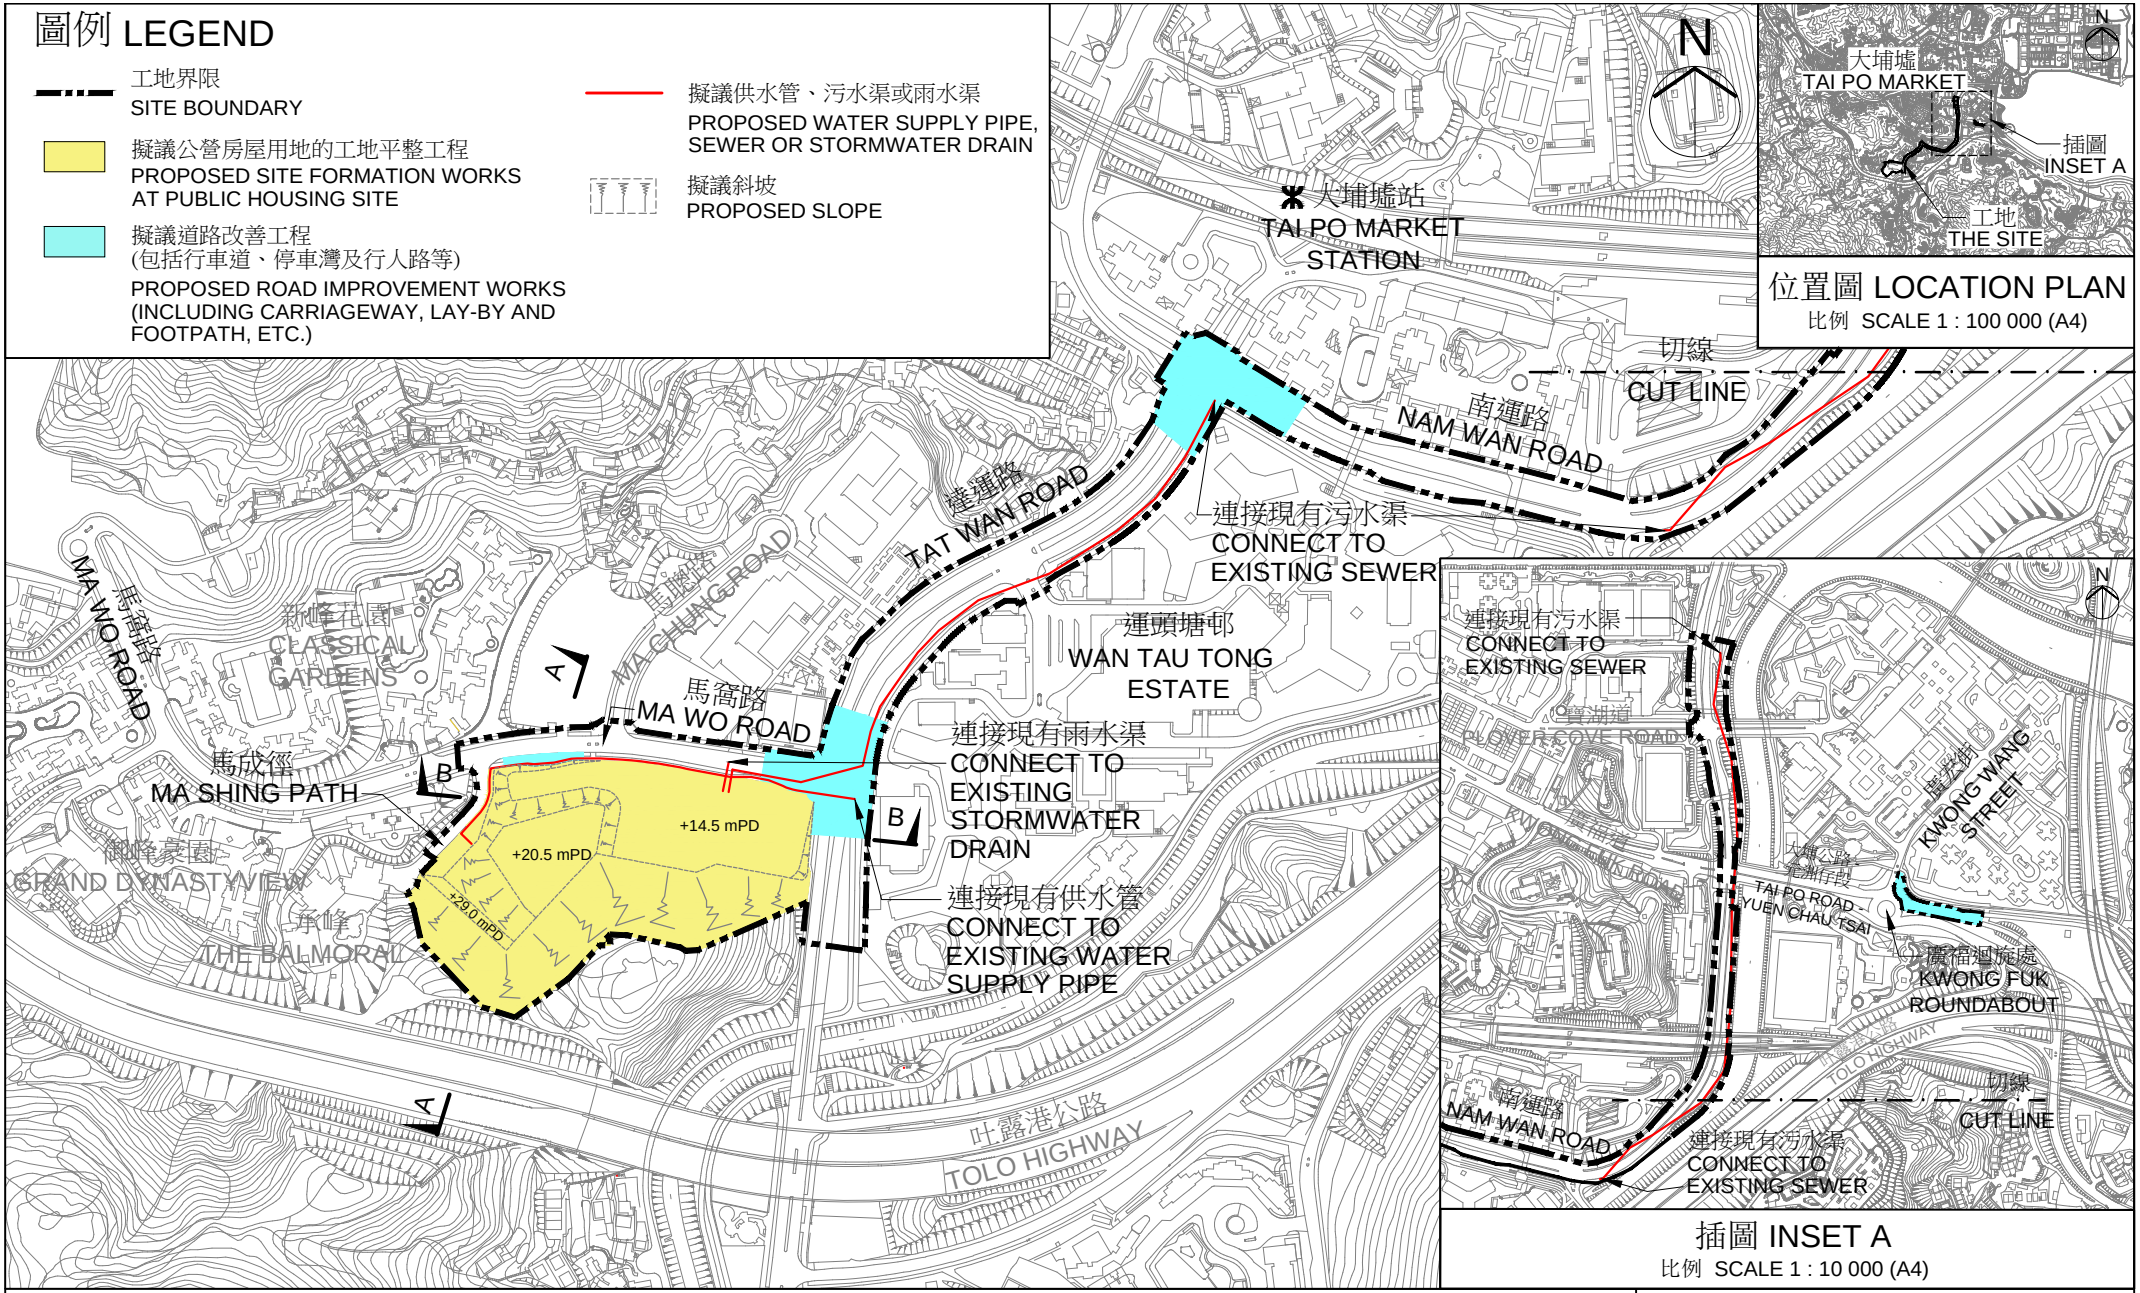

工務計劃項目第866CL號
大埔桃源洞公營房屋發展的工地平整及基礎設施工程
PWP ITEM NO. 866CL
SITE FORMATION AND INFRASTRUCTURE WORKS
FOR PUBLIC HOUSING DEVELOPMENT AT TO YUEN TUNG, TAI PO

工地平面圖
SITE PLAN

比例 SCALE 1:5000 (A4)